



REPUBLICA MOLDOVA
UTA GĂGĂUZIA
MUNICIPIUL CEADIR-LUNGA
CONSILIUL MUNICIPAL
MD-6101, strada LENIN, 91

РЕСПУБЛИКА МОЛДОВА
АТО ГАГАУЗИЯ
МУНИЦИПИЙ ЧАДЫР-ЛУНГА
МУНИЦИПАЛЬНЫЙ СОВЕТ
6100, ул. Ленина, 91
tel. +(373 291) 2-08-36
fax. +(373 291) 2-25-04
www.ceadir-lunga.md
sovetceadirlunga@gmail.com



MOLDOVA REPUBLICĂSI
GAGAUZIYA (GAGAUZ ERI)
AVTONOM-TERITORIAL BÖLGESI
ÇADIR-LUNGA MÜNİTİPİYASI
MÜNİTİPİYASININ NASAATI
MD-6101, LENİN sokaa, 91

РЕШЕНИЕ

02.09.2020 г.

№ 16/5.11

мун. Чадыр-Лунга

О разрешении благоустройства части земельного участка и использования его для заезда и разворота автотранспорта

Рассмотрев заявление Маринова Петра, проживающего в мун. Чадыр-Лунга, ул. Мичурина, 85, от 15.07.2020 г. о выдаче разрешения на расширение дороги и благоустройство территории бывшего Живпрома от 15.07.2020 г., руководствуясь п. б) ч. (2) ст. 14 Закона РМ «О местном публичном управлении» № 436-XVI от 28.12.2006 г.,

Чадыр-Лунгский Муниципальный Совет

РЕШИЛ:

1. Разрешить Маринову Петру благоустроить часть земельного участка: засыпка щебнем с целью использования автотранспортом для заезда и разворота, расположенную на территории бывшего Живпрома согласно приложенной схеме (Приложение № 1).
2. Контроль за исполнением настоящего решения возложить на примара мун. Чадыр-Лунга А. Топал.

Председатель Совета

Контрассигнует:

Секретарь Совета




Наталья НОВАЧЛЫ

Олеся ЧЕБАНОВА

Приложение к решению
Мун. совета №16/5.11
от 02.09.2020г.

СХЕМА

Отвода земельного участка для расширения дороги и благоустройства,
расположенного на территории бывшего (живпрома) в мун. Чадыр-Лунга

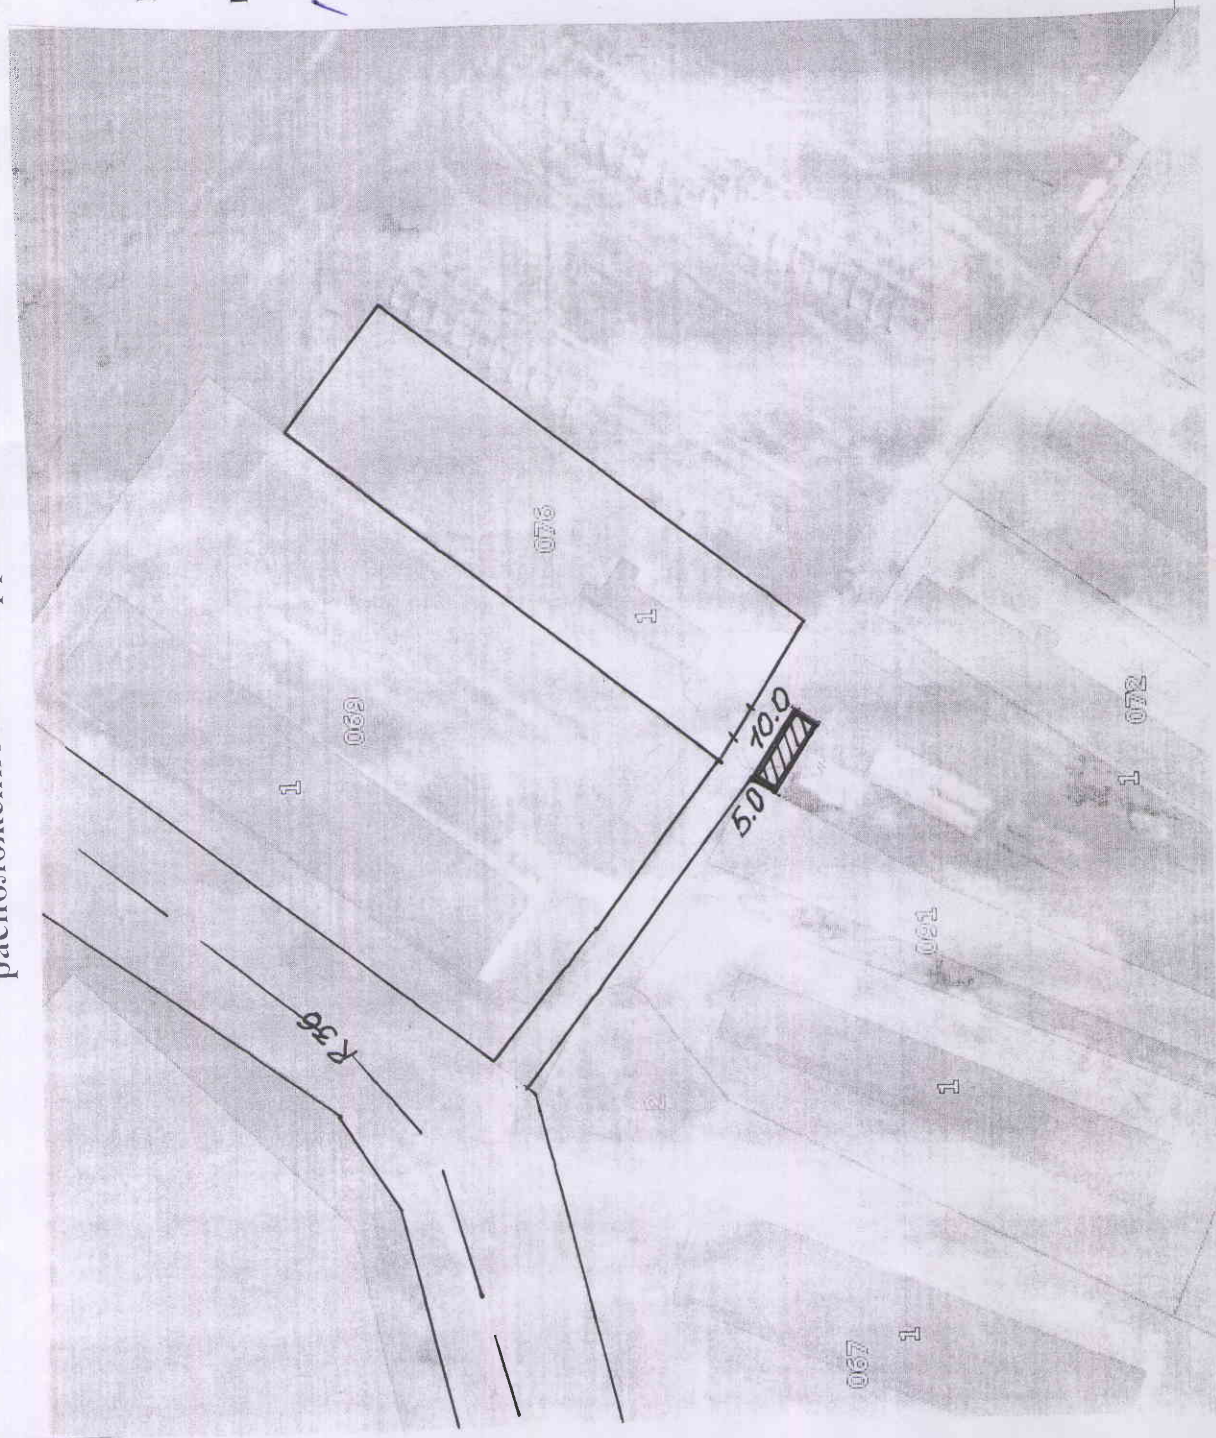

СОГЛАСОВАНО:

Примар _____ А. А. Тонал

Гл. Архитектор Примэрии _____ А.П. Киричогло

Гл. спец. по земл-ву мун. _____ Д.И. Радулова

Нач-к налог. отдела Примэрии _____ Л.М. Чебаника

Начальник отдела _____ И.П. Торлак



1. Участок S = 0,005 га

Исп. и.о. спец. по земл. Радулова Д.И.